


PARSEL :1-4 parseller

B LEJANDI - 15 ÜNİTE X 150 M² = 2250 M²

1-4 parsel YIKIM RUHSATI 1950.00 X 1.5 = 2925.00 M² > 2925.00M²

Net alan : 87.10 m² (balkonlar dahil)
Brüt alan : 91.35 m² (ortak alanlar balkonlar hariç)
Brüt alan : 115.33 m² (ortak alanlar balkonlar dahil)
Ortak alan + : 18.73 m² + 5.25 m²
Balkon

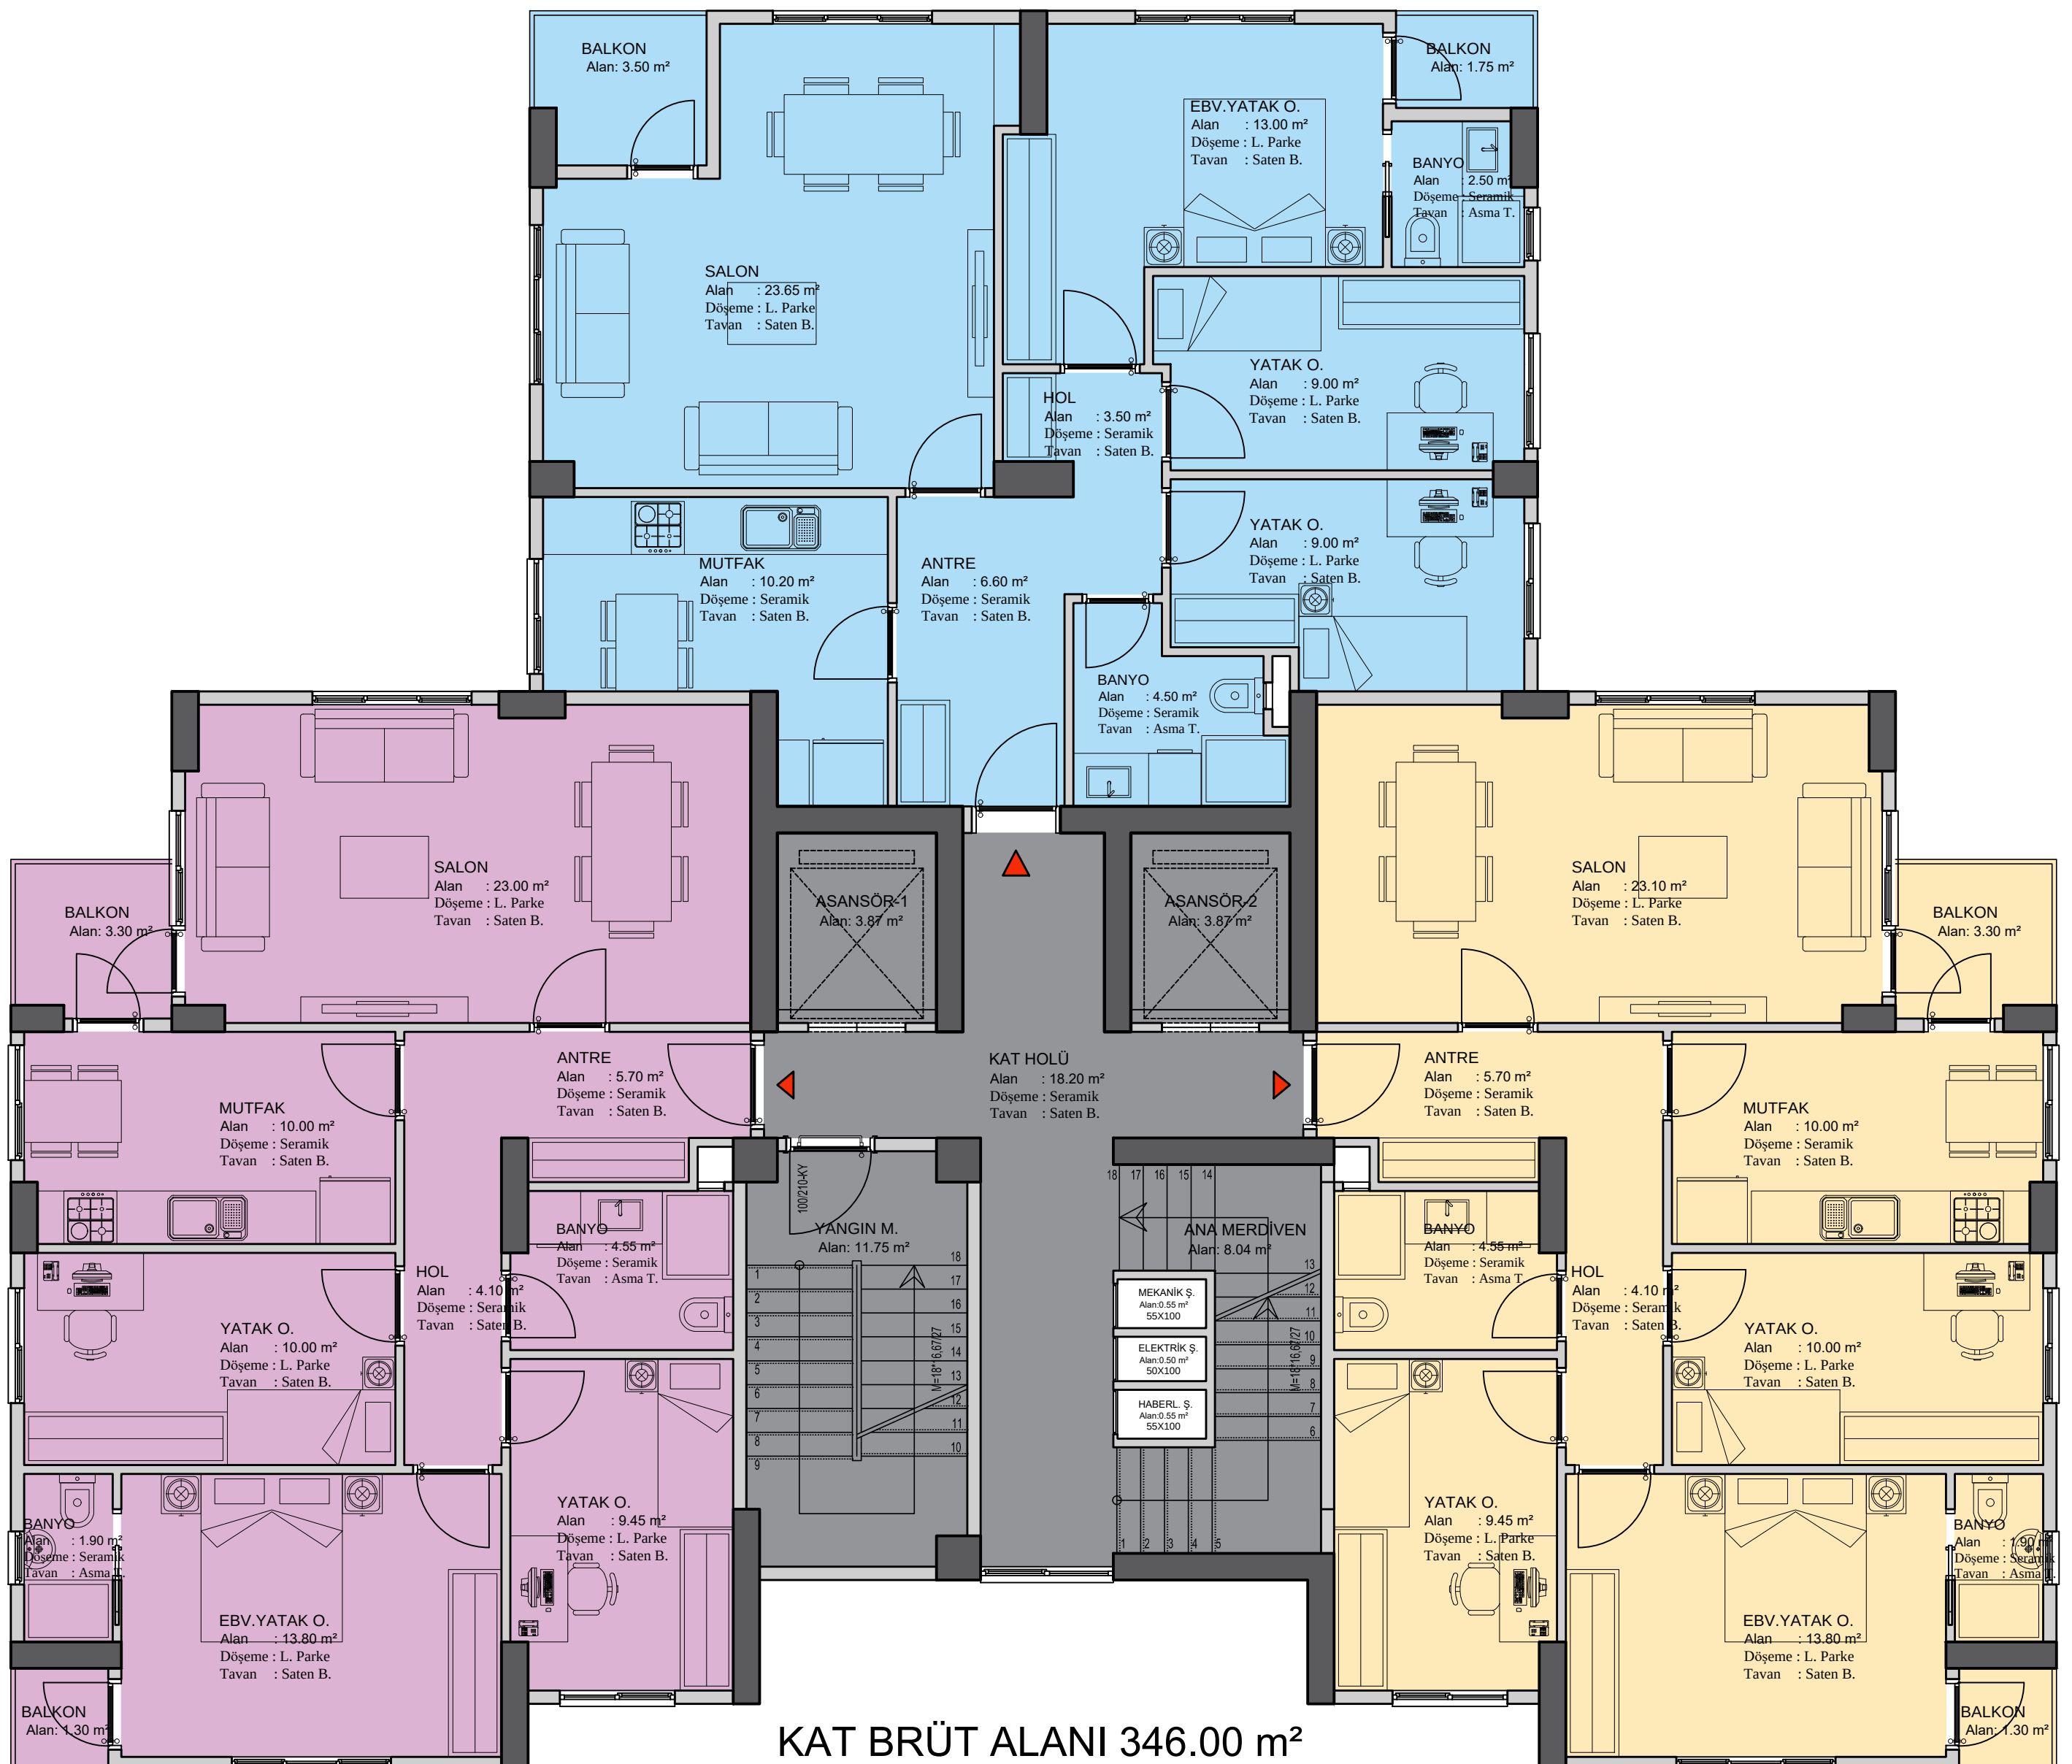

Net alan : 87.10 m² (balkonlar dahil)
 Brüt alan : 92.00 m² (ortak alanlar balkonlar hariç)
 Brüt alan : 115.33 m² (ortak alanlar balkonlar dahil)
 Ortak alan + : 18.73 m² + 4.60 m²
 Balkon

Net alan : 87.10 m² (balkonlar dahil)
 Brüt alan : 92.00 m² (ortak alanlar balkonlar hariç)
 Brüt alan : 115.33 m² (ortak alanlar balkonlar dahil)
 Ortak alan + : 18.73 m² + 4.60 m²
 Balkon

ŞEHİT YAVUZ BAHAR SOKAK

2+1 DAİRE - TİP KAT PLANI